

ANUNȚ

**PRIVIND INFORMAREA ȘI CONSULTAREA PUBLICULUI
ELABORARE
PLAN URBANISTIC DE DETALIU - „CABINĂ PAZNIC ȘI BIROU P+1E,
PLATFORMĂ BETONATĂ ȘI ÎMPREJMUIRE TEREN”**

*Primăria municipiului Caransebeș, cu sediul în Caransebeș, str. P-ța Revoluției, nr.1, informează și supune spre consultarea publicului interesat, elaborarea documentației **PLAN URBANISTIC DE DETALIU - „CABINĂ PAZNIC ȘI BIROU P+1E, PLATFORMĂ BETONATĂ ȘI ÎMPREJMUIRE TEREN”**.*

Proiectul este inițiat de dna Lupșac Ana, municipiul Caransebeș (pe o suprafață totală 1.630 mp).

Informarea și consultarea publicului se realizează la sediul Primăriei municipiului Caransebeș -Direcția de Urbanism și Amenajarea Teritoriului, strada P-ța Revoluției, nr.1, jud. Caraș-Severin, tel.0255-514885, 514887, 514889, email: primaria.caransebes@gmail.com, de luni până vineri, între orele 8,00-16,00 sau pe site-ul www.caransebesonline.ro, secțiunea Informații publice.

*Documentația **PLAN URBANISTIC DE DETALIU - „CABINĂ PAZNIC ȘI BIROU P+1E, PLATFORMĂ BETONATĂ ȘI ÎMPREJMUIRE TEREN”** se poate consulta și se pot emite observații, sau obiecții de la data publicării prezentului anunț.*

Documentația se va afișa spre consultare până la data de 30.11.2017, în conformitate cu Ordinul nr. 2.701/2010 și Legea 350/2001 privind amenajarea teritoriului și urbanismului, completată și modificată.


Data publicării anunțului:

13.11.2017

**P.U.D. CABINĂ PAZNIC ȘI BIROU P+1E, PLATFORMĂ
BETONATĂ ȘI ÎMPREJMUIRE TEREN,
STRADA ARDEALULUI, F.NR., CARANSEBEȘ
REGLEMENTĂRI URBANISTICE**

LEGENDA:

- LIMITĂ ZONĂ STUDIATĂ
- LIMITĂ AMPLASAMENT STUDIAT
- LIMITĂ PARCELE
- TEREN STUDIAT PROPRIETATEA LUI LUPȘAC ANA
- SUPRAFAȚĂ IMPLANTARE CONSTRUCTII / PROPUNERE
- PLATFORMĂ BETONATĂ
- ACCESSE
- LOCUINȚĂ UNIFAMILIALĂ P
- ÎMPREJMUIRE PARCELĂ
- TEREN AGRICOL
- ARTERE DE CIRCULAȚIE / STRĂZI - CAROSABIL
- SPAȚIU VERDE ÎN ALINIAMENTUL STRĂZILOR
- INDUSTRIE, DEPOZITARE

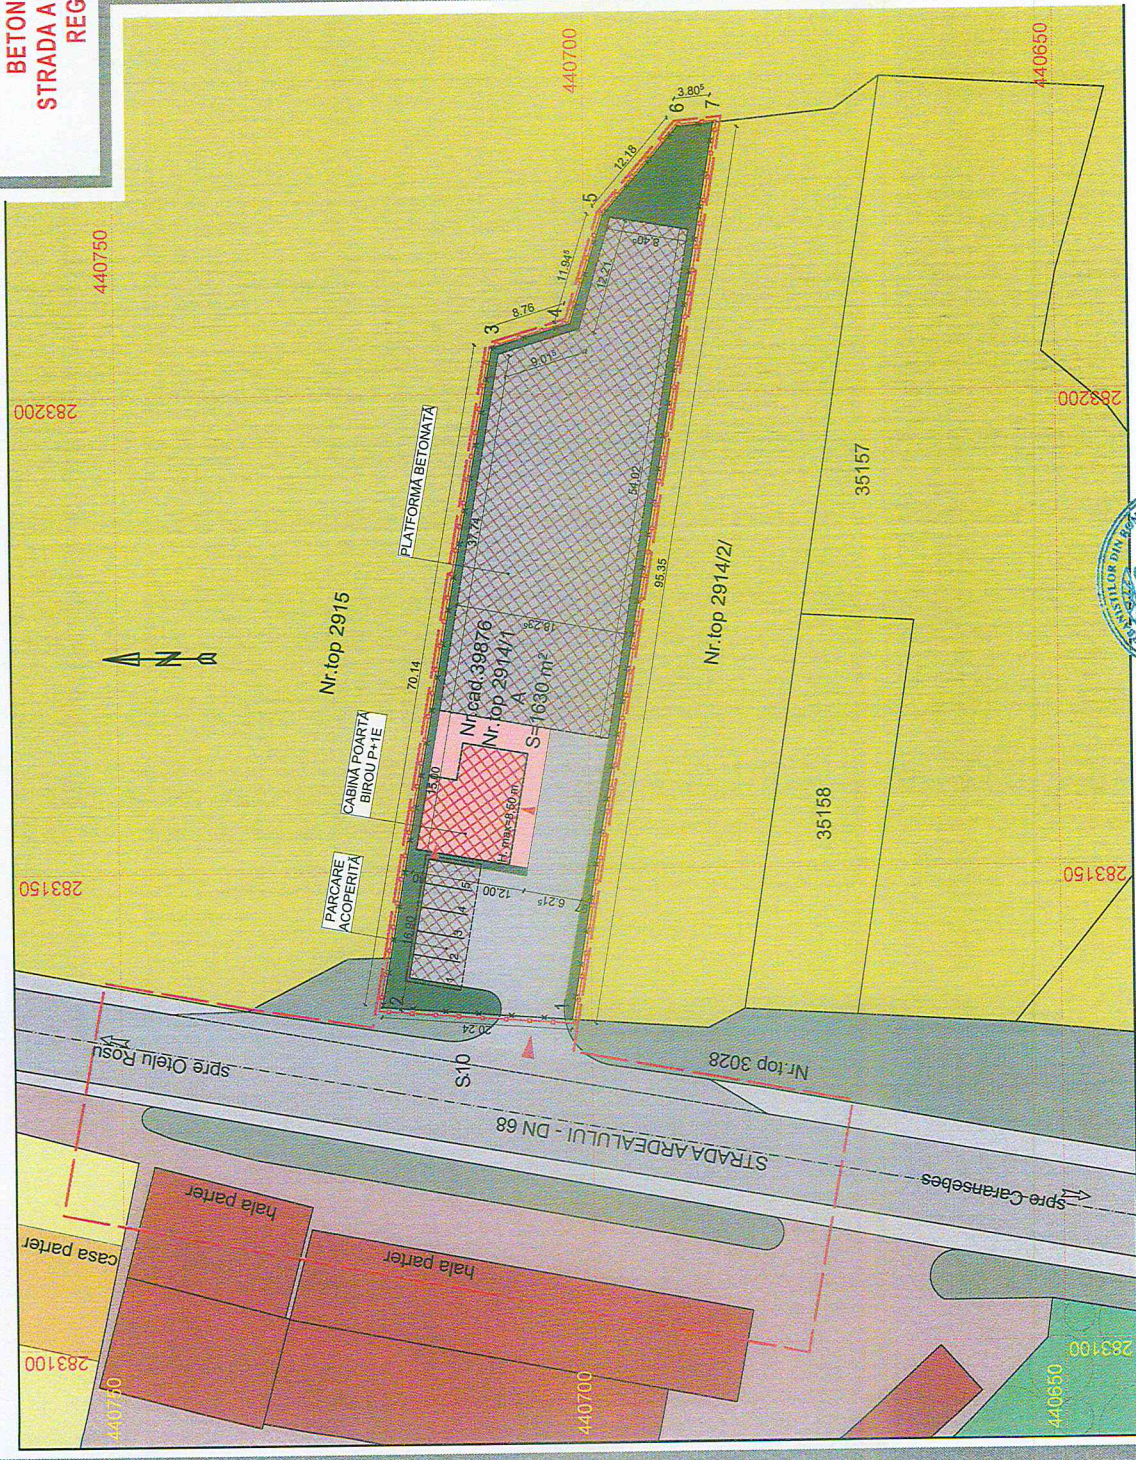

BILANT TERITORIAL:


STR. ARDEALULUI, F.NR., C.F. 39876 CARANSEBES
TOP 39876, SUPRAFAȚĂ = 1630 m²

	Existent		Propuneri	
	m ²	%	m ²	%
S. constructii	0,00	0%	180,00	11,0%
S. circulatii auto si parcare	0,00	0%	320,00	20,0%
S. platforma betonata	0,00	0%	860,00	52,0%
Spatii verzi:	0,00	0%	280,00	17,0%
Arabi:	1630,00	100%	0,00	0,0%
Total	1630,00	100%	1630,00	100%

DATE TEHNICE:

Regim de inaltime:	
S. constructii deasurata	0,00 m ²
P.O.T.	0,0
C.U.T.	0,22
locuri de parcare	5

Beneficiar: LUPȘAC ANA		Proiect nr. 175/2017	
Titlu planșă: REGLEMENTĂRI URBANISTICE		Feza: P.U.D.	
Planșa nr. U-03		Data: OCTOMBRIE 2017	
Scara: 1:500		SEMNĂTURĂ	
Nume: ARH. G. BALAN		ARH. ADRIAN A. BALAN	
Șef proiect: ARH. ADRIAN A. BALAN		DESEINAT	
Șef desen: ARH. ADRIAN A. BALAN		CUB-ART	
E-mail: cub.art@gmail.com		Tel: 0745 482 285	

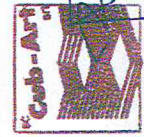

ANUNȚ

*PRIVIND INFORMAREA ȘI CONSULTAREA PUBLICULUI
ELABORARE
PLAN URBANISTIC ZONAL - „EXTINDERE ZONĂ LOCUINȚE – ZONA
RACoviȚA”*

Primăria municipiului Caransebeș, cu sediul în Caransebeș, str. P-ța Revoluției, nr.1, informează și supune spre consultarea publicului interesat, elaborarea documentației PLAN URBANISTIC ZONAL - „EXTINDERE ZONĂ LOCUINȚE – ZONA RACoviȚA”.

Proiectul este inițiat de Todor Ioan, Todor Maria, Cătană Maria (prin Todor Daniel), Cătană Dorin Florentin, Banu Pavel Aron, Banu Ana, municipiul Caransebeș (pe o suprafață totală 5.755 mp).

Informarea și consultarea publicului se realizează la sediul Primăriei municipiului Caransebeș -Direcția de Urbanism și Amenajarea Teritoriului, strada P-ța Revoluției, nr.1, jud. Caraș-Severin, tel.0255-514885, 514887, 514889, email: primaria.caransebes@gmail.com, de luni până vineri, între orele 8,00-16,00 sau pe site-ul www.caransebesonline.ro, secțiunea Informații publice.

Documentația PLAN URBANISTIC ZONAL - „EXTINDERE ZONĂ LOCUINȚE – ZONA RACoviȚA” se poate consulta și se pot emite observații, sau obiecții de la data publicării prezentului anunț.

Documentația se va afișa spre consultare până la data de 08.12.2017, în conformitate cu Ordinul nr. 2.701/2010 și Legea 350/2001 privind amenajarea teritoriului și urbanismului, completată și modificată.

Data publicării anunțului:

13.11.2017