









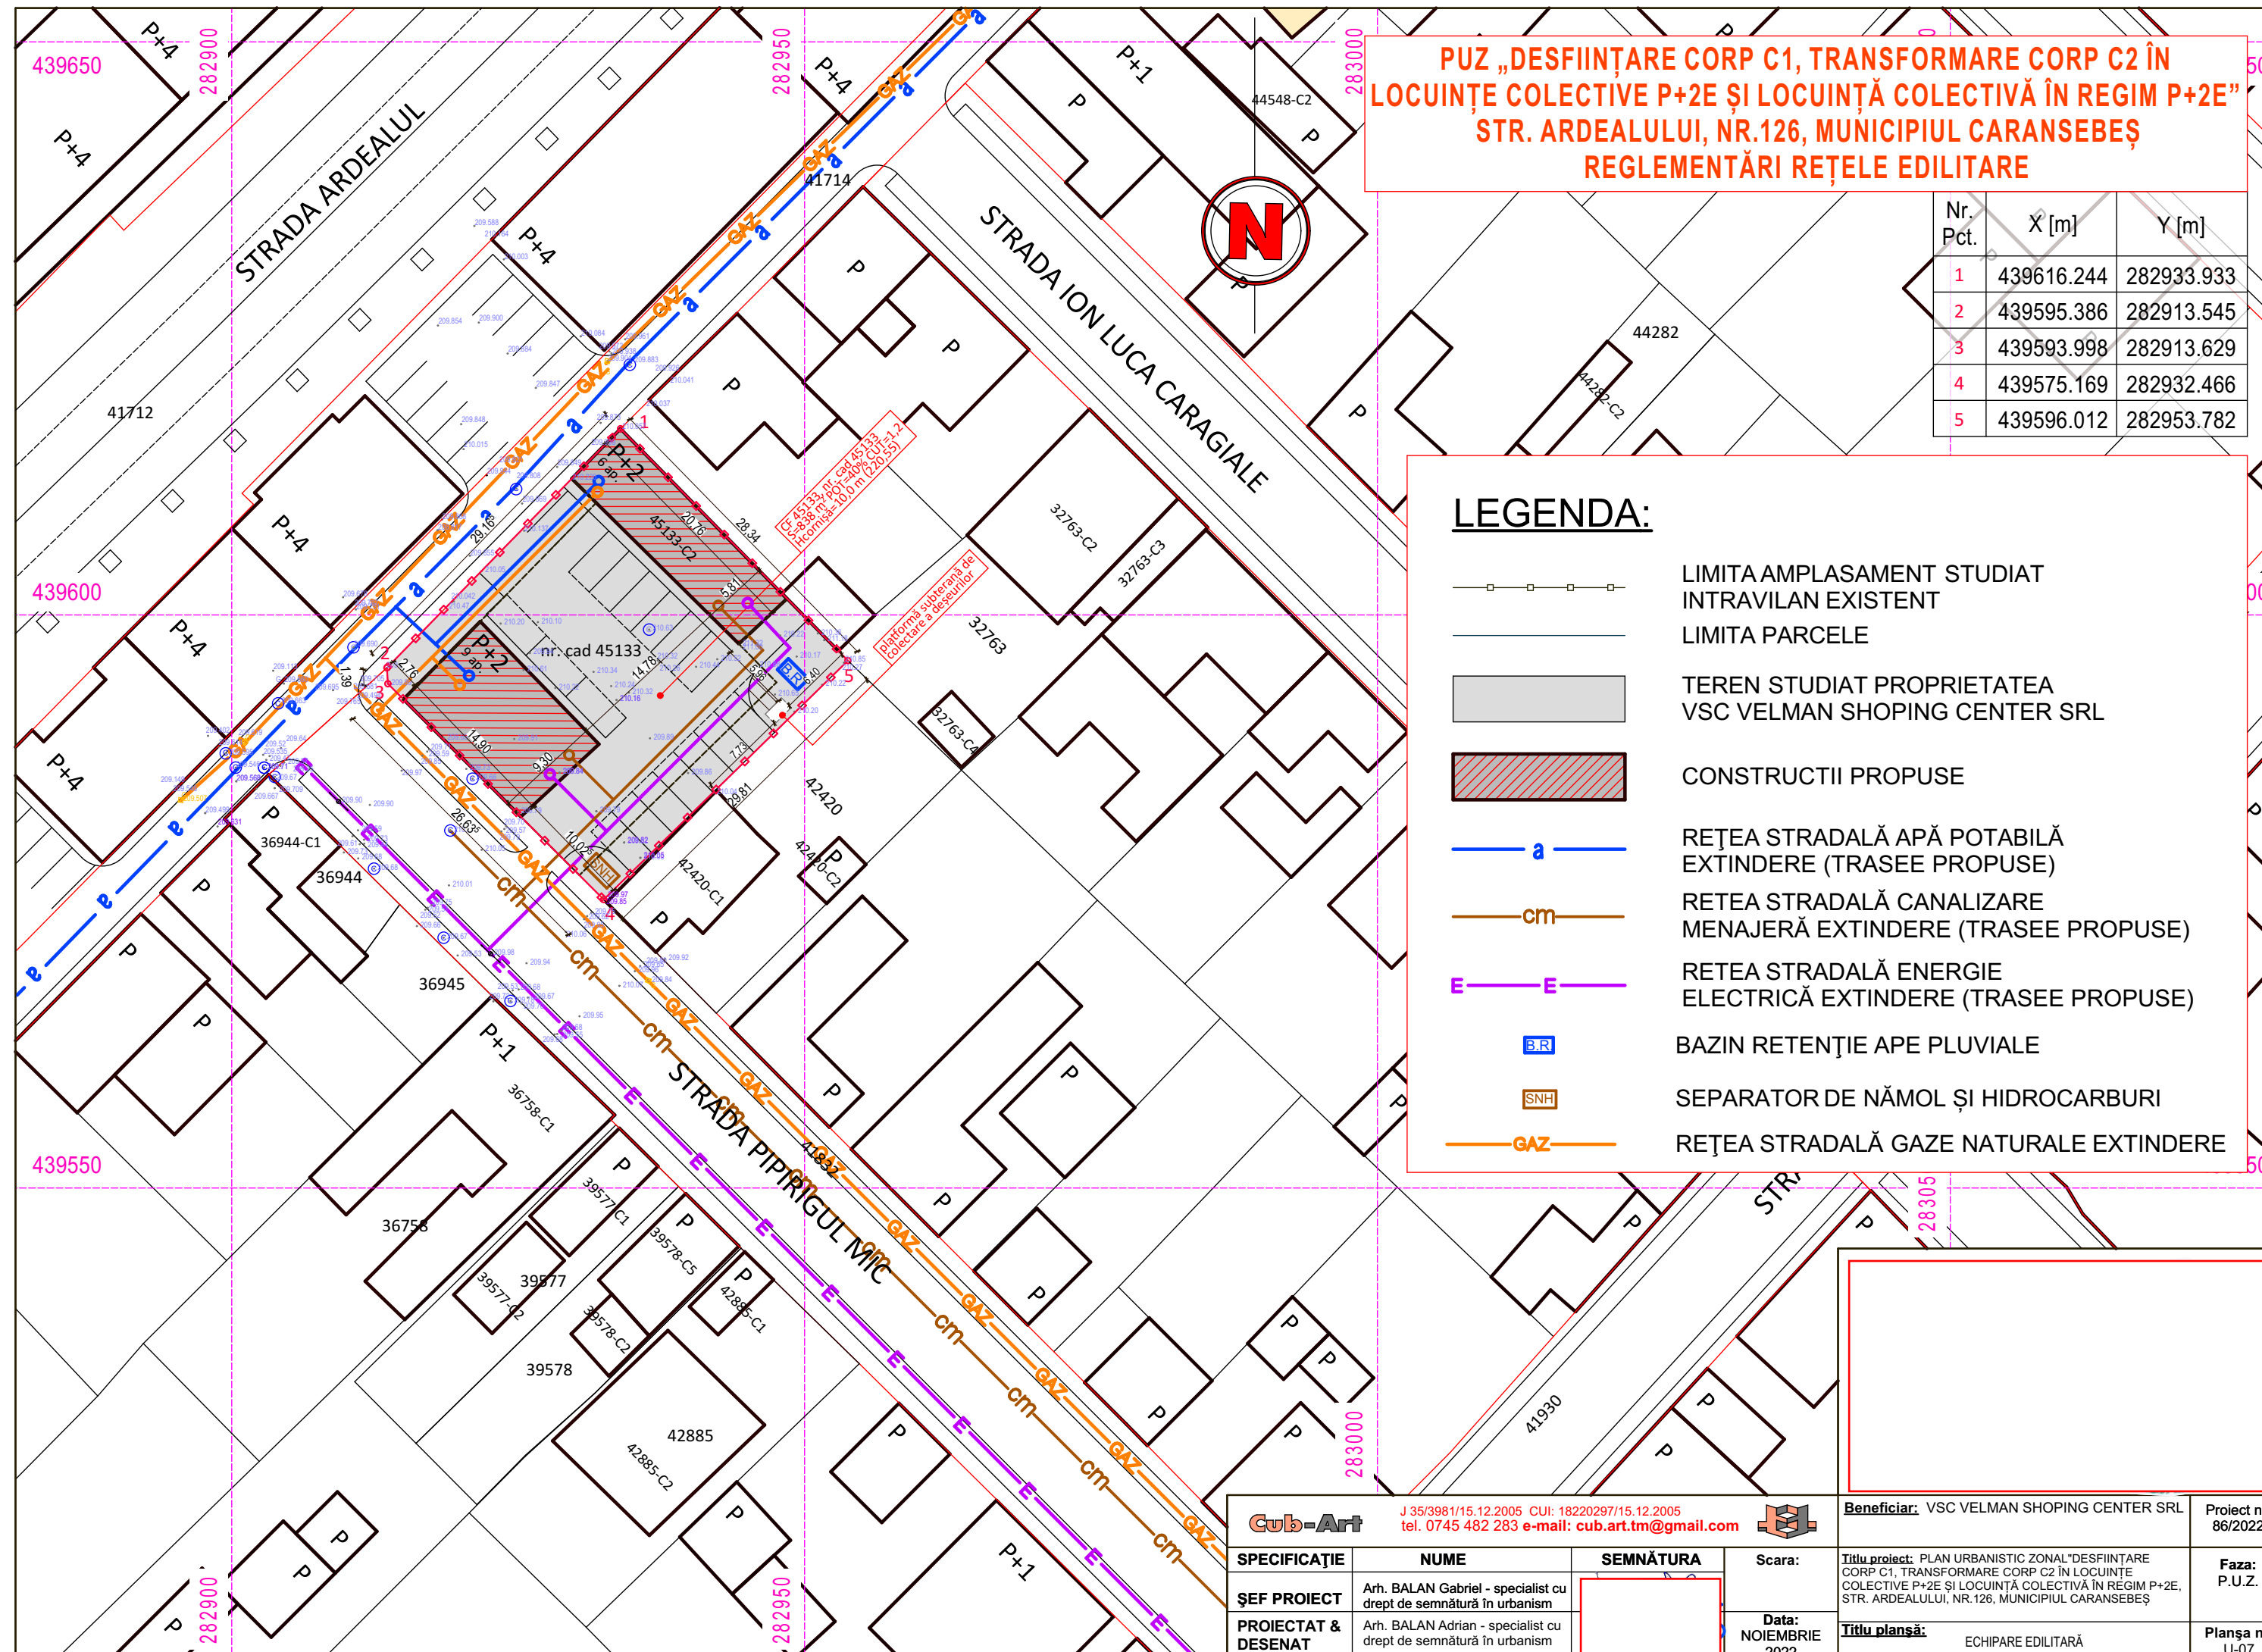




**PUZ „DESFIINȚARE CORP C1, TRANSFORMARE CORP C2 ÎN LOCUINȚE COLECTIVE P+2E ȘI LOCUINȚĂ COLECTIVĂ ÎN REGIM P+2E”
STR. ARDEALULUI, NR.126, MUNICIPIUL CARANSEBEȘ
REGLEMENTĂRI REȚELE EDILITARE**

Nr. Pct.	X [m]	Y [m]
1	439616.244	282933.933
2	439595.386	282913.545
3	439593.998	282913.629
4	439575.169	282932.466
5	439596.012	282953.782

LEGENDA:

-  LIMITA AMPLASAMENT STUDIAT INTRAVILAN EXISTENT
-  LIMITA PARCELE
-  TEREN STUDIAT PROPRIETATEA VSC VELMAN SHOPING CENTER SRL
-  CONSTRUCTII PROPUSE
-  REȚEA STRADALĂ APĂ POTABILĂ EXTINDERE (TRASEE PROPUSE)
-  REȚEA STRADALĂ CANALIZARE MENAJERĂ EXTINDERE (TRASEE PROPUSE)
-  REȚEA STRADALĂ ENERGIE ELECTRICĂ EXTINDERE (TRASEE PROPUSE)
-  BAZIN RETENȚIE APE PLUVIALE
-  SEPARATOR DE NĂMOL ȘI HIDROCARBURI
-  REȚEA STRADALĂ GAZE NATURALE EXTINDERE



Cub-Art J 35/3981/15.12.2005 CUI: 18220297/15.12.2005 tel. 0745 482 283 e-mail: cub.art.tm@gmail.com			Beneficiar: VSC VELMAN SHOPING CENTER SRL	Proiect nr. 86/2022
SPECIFICAȚIE	NUME	SEMNĂTURA	Scara:	Titlu proiect: PLAN URBANISTIC ZONAL "DESFIINȚARE CORP C1, TRANSFORMARE CORP C2 ÎN LOCUINȚE COLECTIVE P+2E ȘI LOCUINȚĂ COLECTIVĂ ÎN REGIM P+2E, STR. ARDEALULUI, NR.126, MUNICIPIUL CARANSEBEȘ
ȘEF PROIECT	Arh. BALAN Gabriel - specialist cu drept de semnătură în urbanism		Data: NOIEMBRIE 2022	Faza: P.U.Z.
PROIECTAT & DESENAT	Arh. BALAN Adrian - specialist cu drept de semnătură în urbanism			Titlu planșă: ECHIPARE EDILITARĂ